Схема расположения земельного участка или земельных участков на кадастровом плане территории

Условный номер земельного участка: -

(указывается в случае, если предусматривается образование двух и более земельных участков)

Площадь земельного участка: *1135 кв.м.*

(указывается проектная площадь образуемого земельного участка, вычисленная с использованием технологических и программных средств, в том числе размещенных на официальном сайте федерального органа исполнительной власти, уполномоченного Правительством Российской Федерации на осуществление государственного кадастрового учета, государственной регистрации прав, ведение Единого государственного реестра недвижимости и предоставление сведений, содержащихся в Едином государственном реестре недвижимости, в информационно-телекоммуникационной сети "Интернет" (далее - официальный сайт), с округлением до 1 квадратного метра. Указанное значение площади земельного участка может быть уточнено при проведении кадастровых работ не более чем на десять процентов)

Обозначение характерных точек границ	Координаты, м (указываются в случае подготовки схемы расположения земельного участка с использованием технологических и программных средств, в том числе размещенных на официальном сайте. Значения координат, полученные с использованием указанных технологических и программных средств, указываются с округлением до 0,01 метра)	
	X	Y
1	2	3
1	729 598,33	89 116,55
2	729 591,89	89 149,28
3	729 573,48	89 146,04
4	729 558,07	89 143,54
5	729 560,34	89 130,48
6	729 562,12	89 116,35
7	729 562,56	89 112,10
8	729 563,11	89 112,16
1	729 598,33	89 116,55

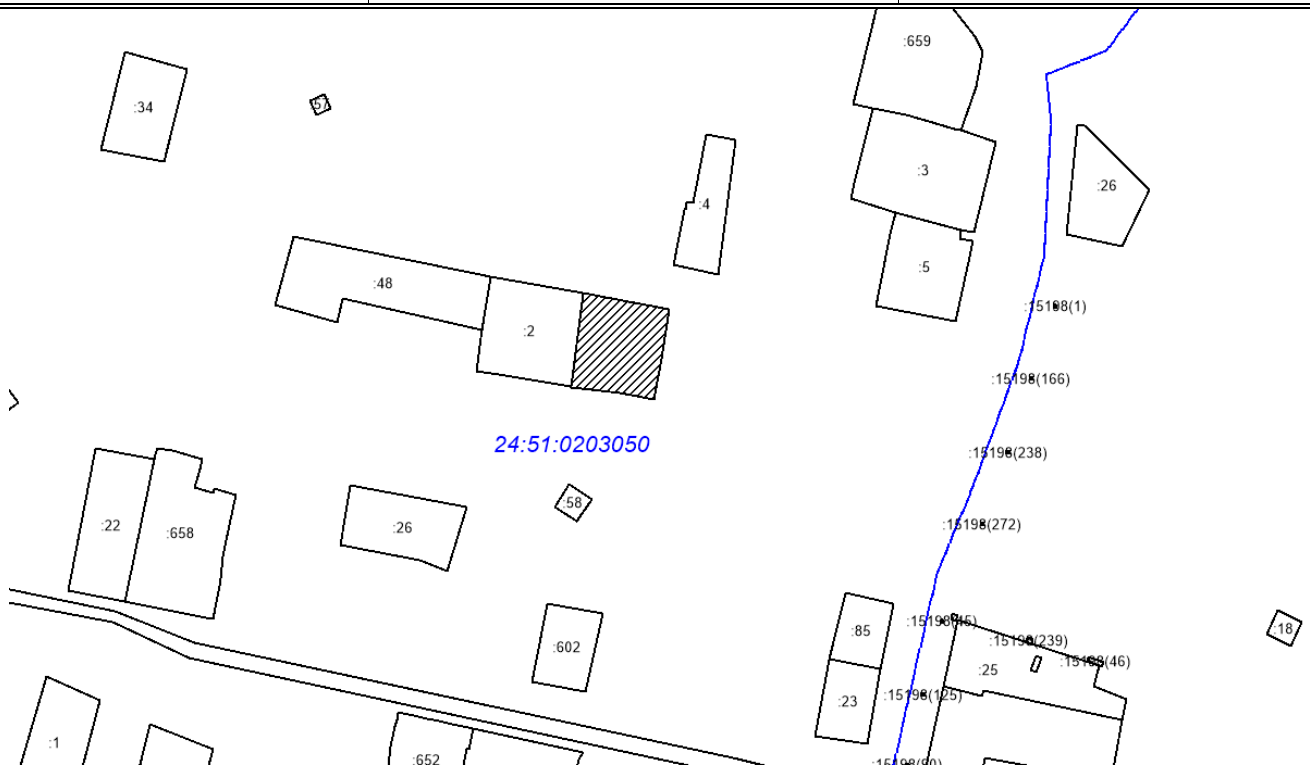

Масштаб 1:1500

Система координат: СК кадастрового округа, зона 5

Условные обозначения:

- образуемый земельный участок
- исходный земельный участок
- граница кадастрового квартала

3814

ПЛАН ГРАНИЦ ЗЕМЕЛЬНОГО УЧАСТКА

Адрес земельного участка:	**Россия, Красноярский край, г. Канск, пер 3 полярный 10**
Площадь земельного участка:	**1135**
Категория земель:	**земли населенных пунктов**
Вид разрешенного использования:	малоэтажная многоквартирная жилая застройка (код 2.1.1)
Территориальная зона:	**Ж1**

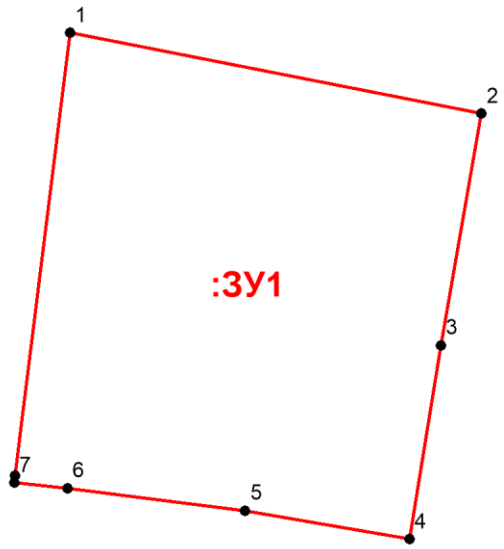

Масштаб: 1:600

название точки	координаты точек	
	X	У
1	729 598,33	89 116,55
2	729 591,89	89 149,28
3	729 573,48	89 146,04
4	729 558,07	89 143,54
5	729 560,34	89 130,48
6	729 562,12	89 116,35
7	729 562,56	89 112,10
8	729 563,11	89 112,16
1	729 598,33	89 116,55

Обозначение части границы		Горизонтальное проложение (S), м
от т.	до т.	
1	2	33,36
2	3	18,69
3	4	15,61
4	5	13,26
5	6	14,24
6	7	4,27
7	8	0,56
8	1	35,49

Исполнитель_____Величко А.В.
29.05.2023