
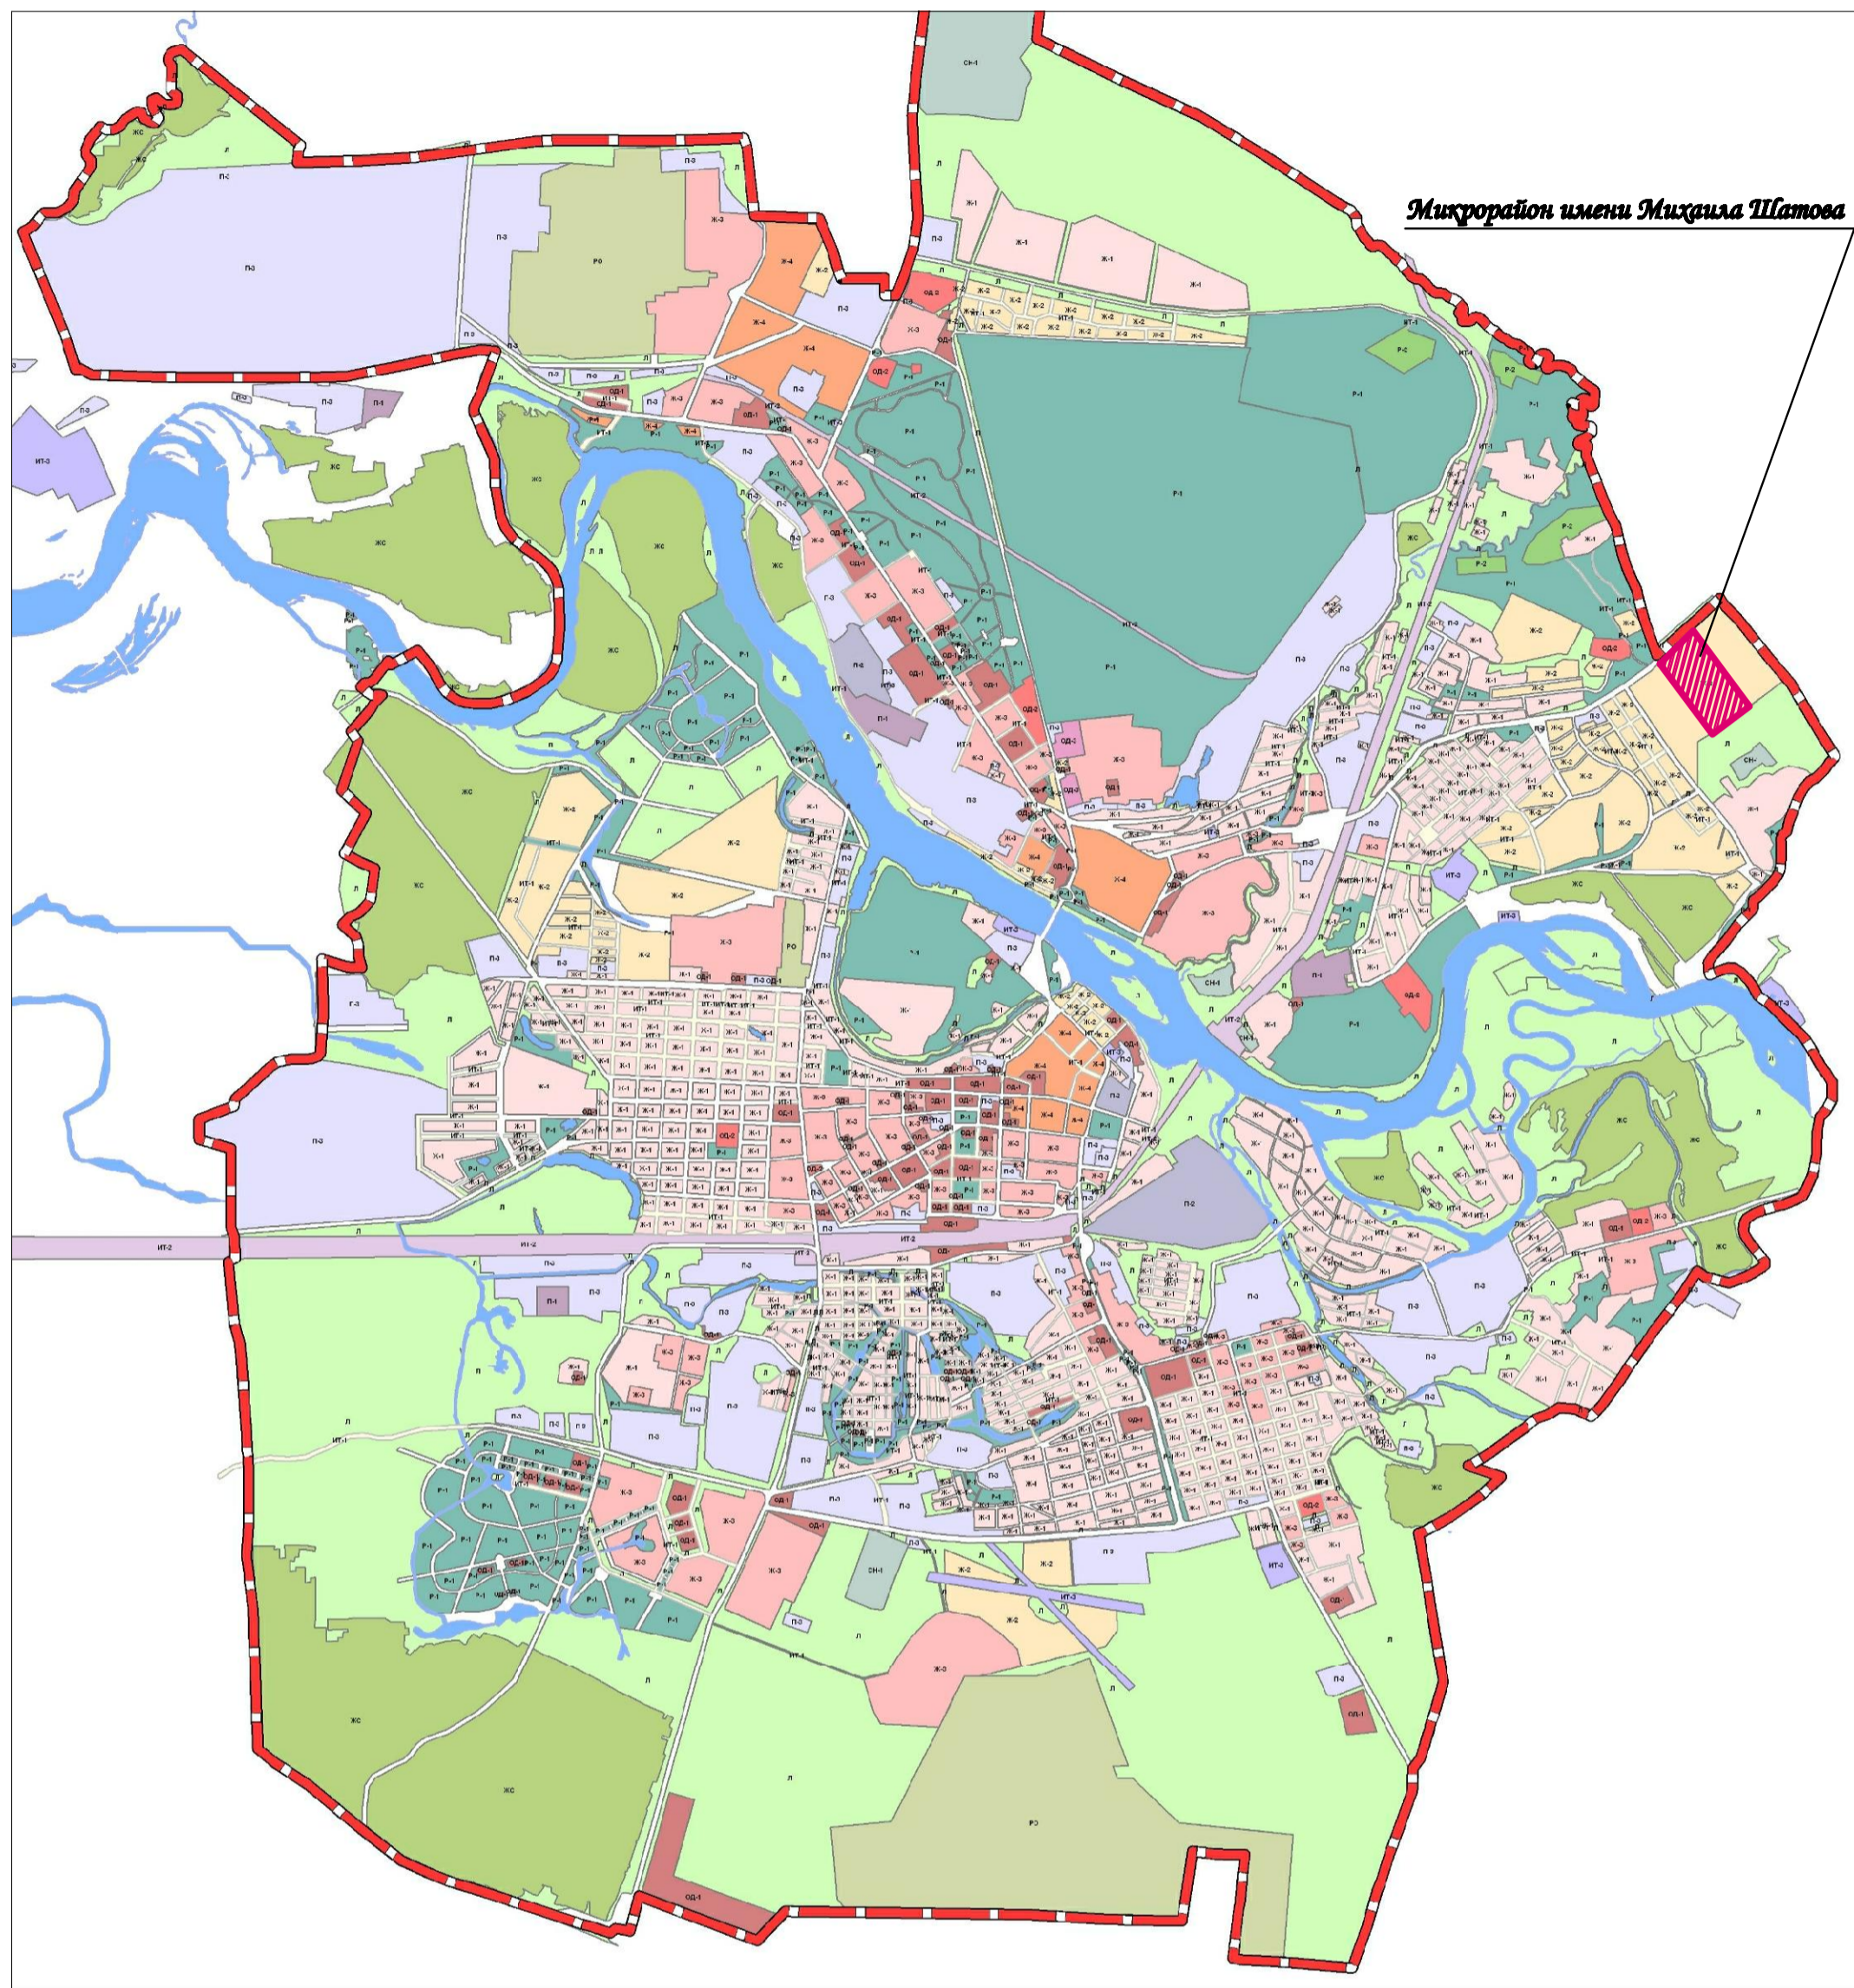


г. Канск. Микрорайон имени Михаила Шатова

Схема расположения микрорайона (Ситуационный план)

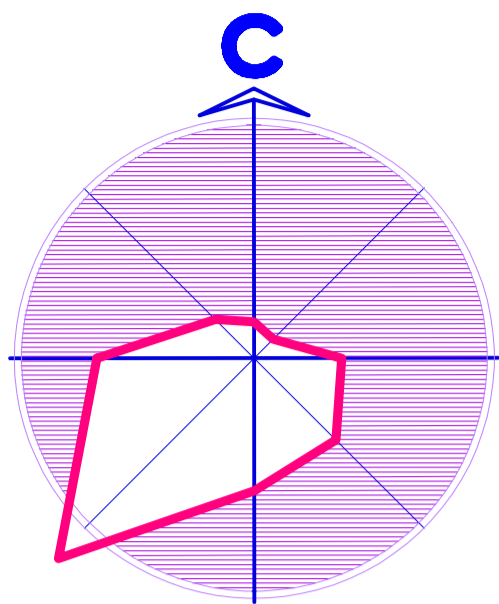

Перечень чертежей

Лист	Наименование	Примечание
1	Схема расположения микрорайона. (Ситуационный план)	
2	Генеральный план. (Основной чертёж) М 1: 1000	
3	Комплексная оценка современного использования территории. (Опорный план). М 1: 1000	
4	План красных линий. М 1: 1000	
5	Схема организации улично-дорожной сети. М 1: 1000	
6	Схема размещения инженерных сетей и сооружений. М 1: 1000	
7	Схема вертикальной планировки территории. М 1: 1000	

Э-МК-0542329-01-15-ГП					
Управление архитектуры, строительства и инвестиций администрации города Канска					
Изм.	Колуч.	Лист	Н док.	Подпись	Дата
Директор	Волчек				
ГЛ	Лобанов				
Гл. спец.	Маслов				
Н. контр.	Беккер				
Разработал	Лобанов				09.15
				Проект планировки и межевания территории малоэтажной застройки на территории свободной от застройки в мкр. им. Михаила Шатова в г. Канске	
				Стдия	Лист
				П	1
				Листов	7
				Схема расположения микрорайона. (Ситуационный план)	