


г. Канск, Микрорайон имени Михаила Шатова

Схема вертикальной планировки территории. М 1:1000

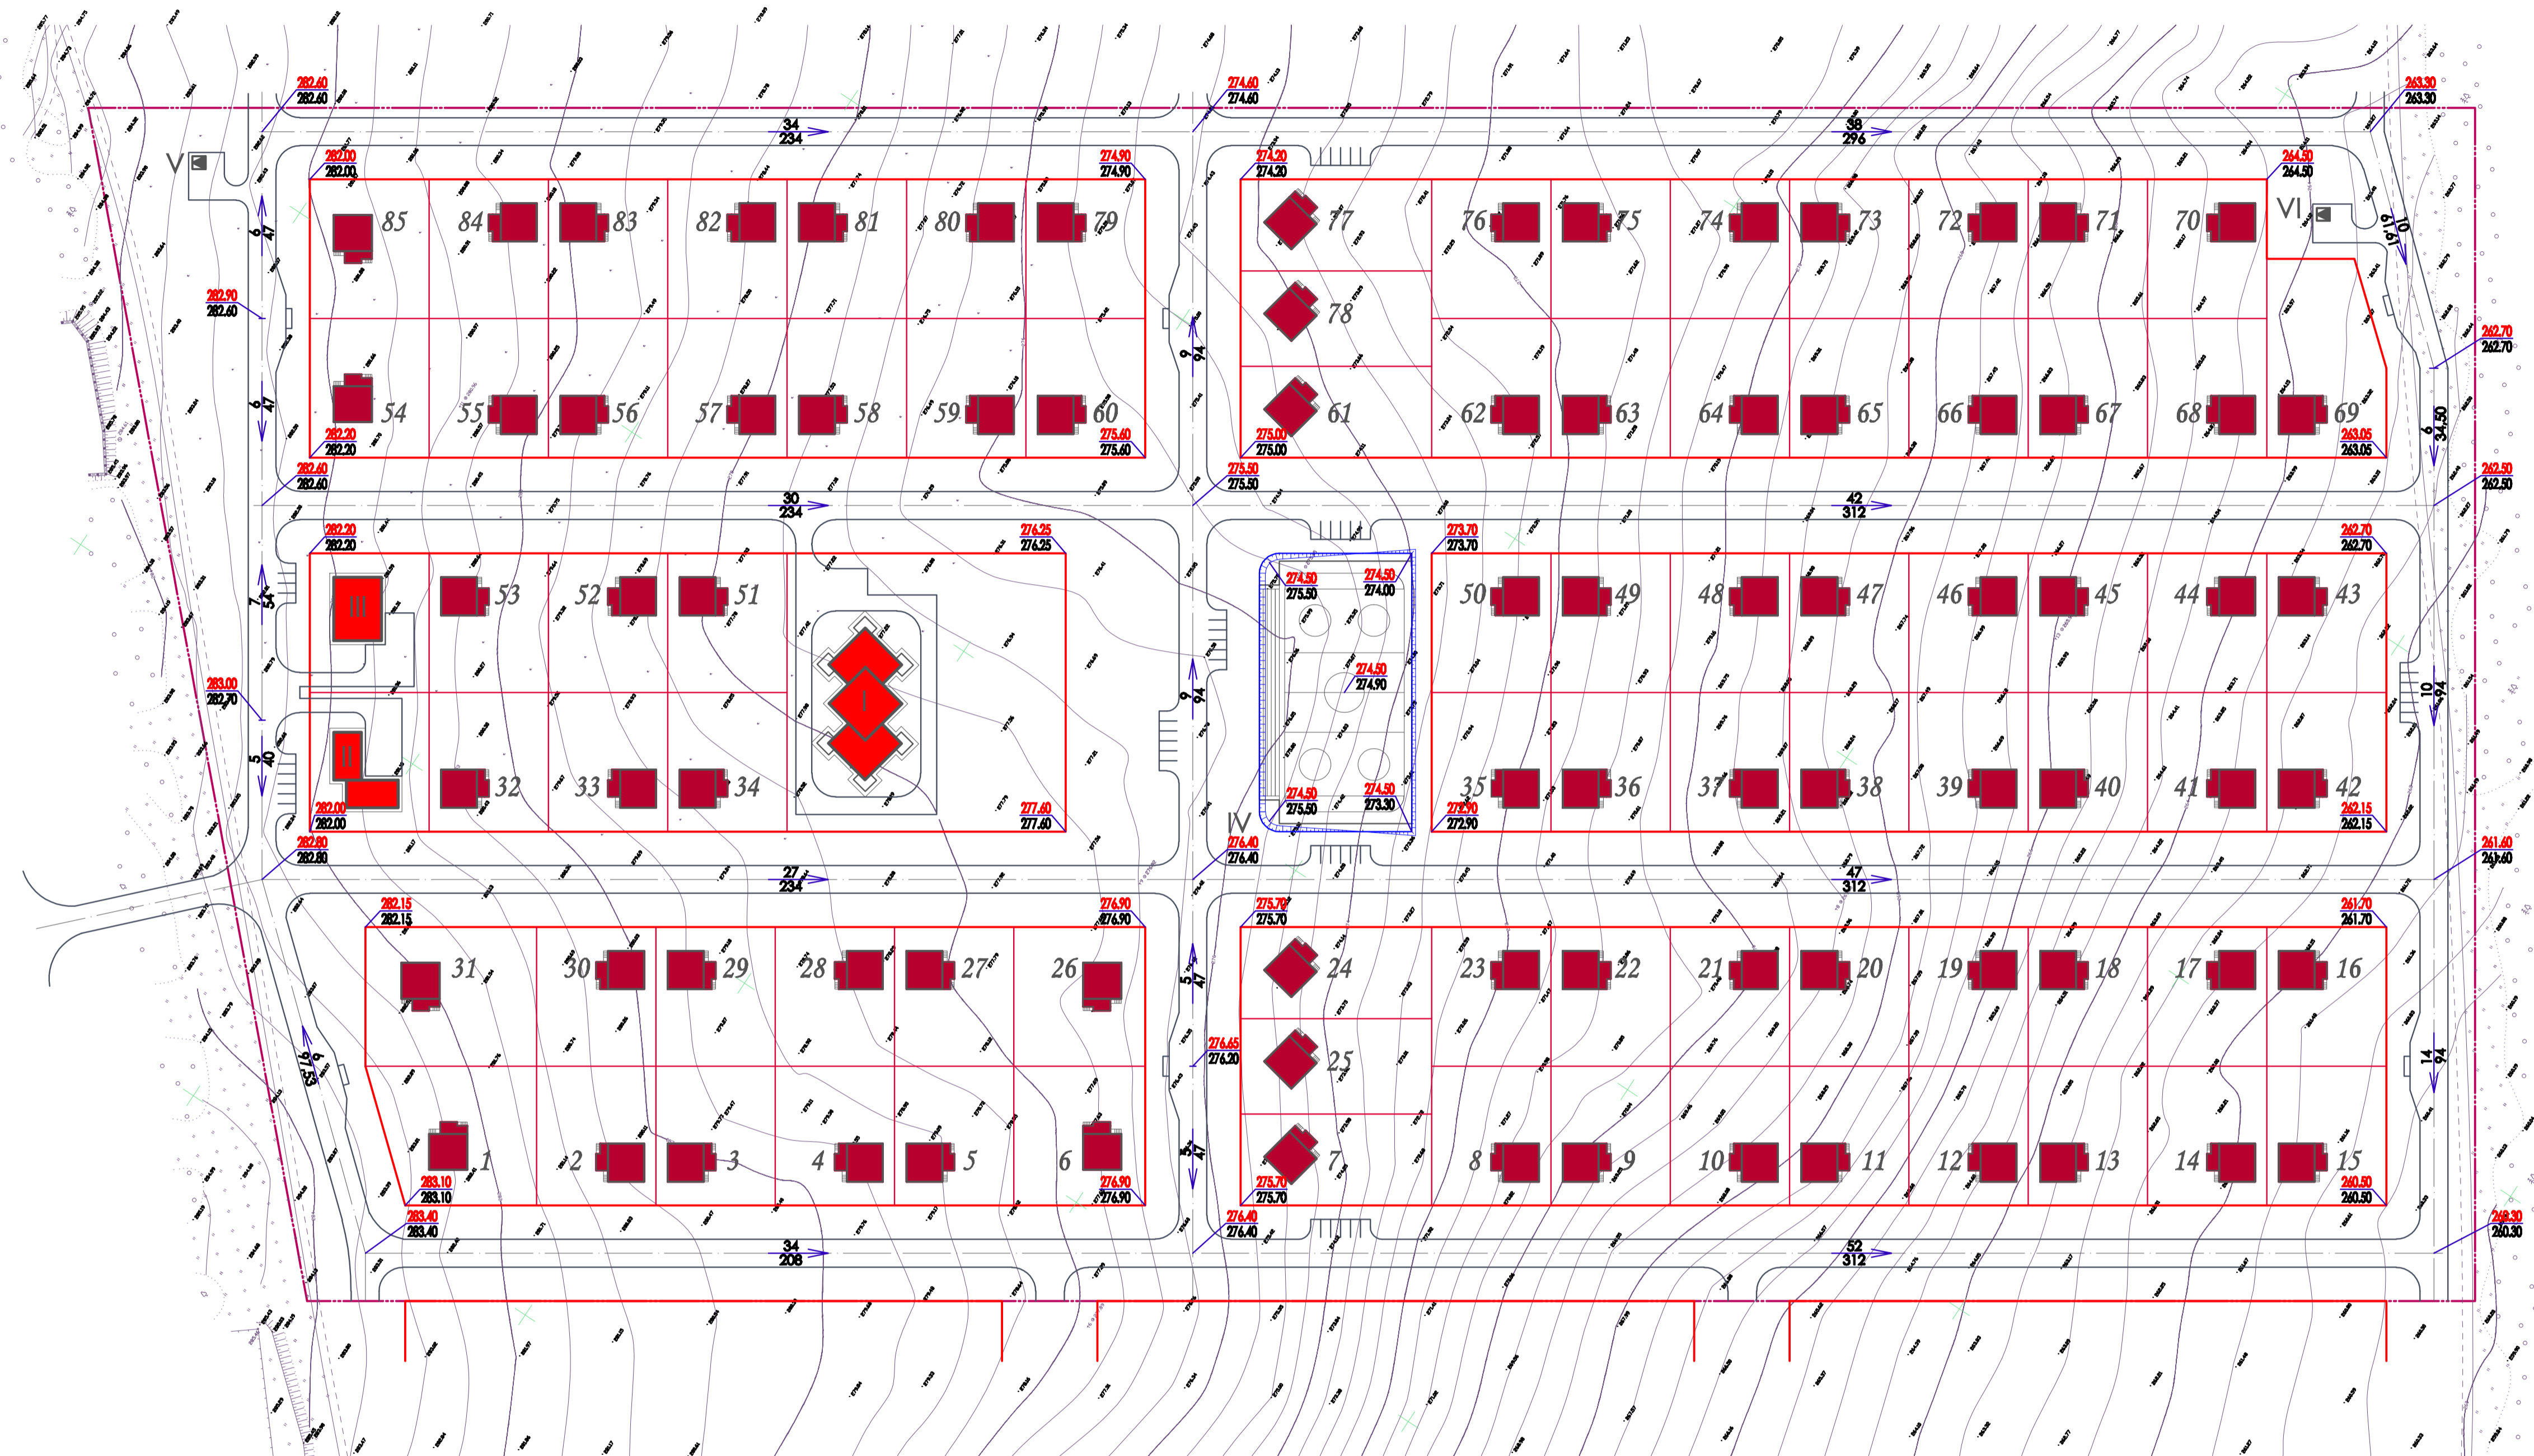

Условные обозначения

- Граница проектирования жилого квартала
- Проектируемые красные линии
- 26.00 Проектируемые отметки (красные)
- 26.00 Существующие отметки (чёрные)
- ↘ $\frac{6}{80}$ Направление и величина уклонов в промиллах
- ↔ 80 Расстояние в метрах

Экспликация зданий и сооружений

№ на плане	Наименование	Примечание
I	Детский сад-ясли на 140 мест	Площадь участка 0,49 га
II	Магазин товаров повседневного спроса торг. пл. 90 кв.м	Площадь участка 0,10 га
III	Отделение связи, отделение банка	Площадь участка 0,10 га
IV	Спортивная площадка	
V, VI	Трансформаторная подстанция	
1 - 85	Участки жилых домов	

Э-МК-0542329-01-15-ПТ					
Управление архитектуры, строительства и инвестиций администрации города Канска					
Имя	Колуч	Авт	И. дик.	Полпись	Дата
Гл. спец.	Лобанов	Маслов			
Н. контр.	Безуглов				
Разработал	Лобанов			09.15	
Проект планировки и межевания территории многоквартирной застройки на территории свободной от застройки в мкр. им. Михаила Шатова в г. Канске				Страна	Лист
Схема вертикальной планировки территории. М 1:1000				ПТ	7
				Эври	